






Kesztölc
TELEPÜLÉSRENDEZÉSI TERVMÓDOSÍTÁSA
2018

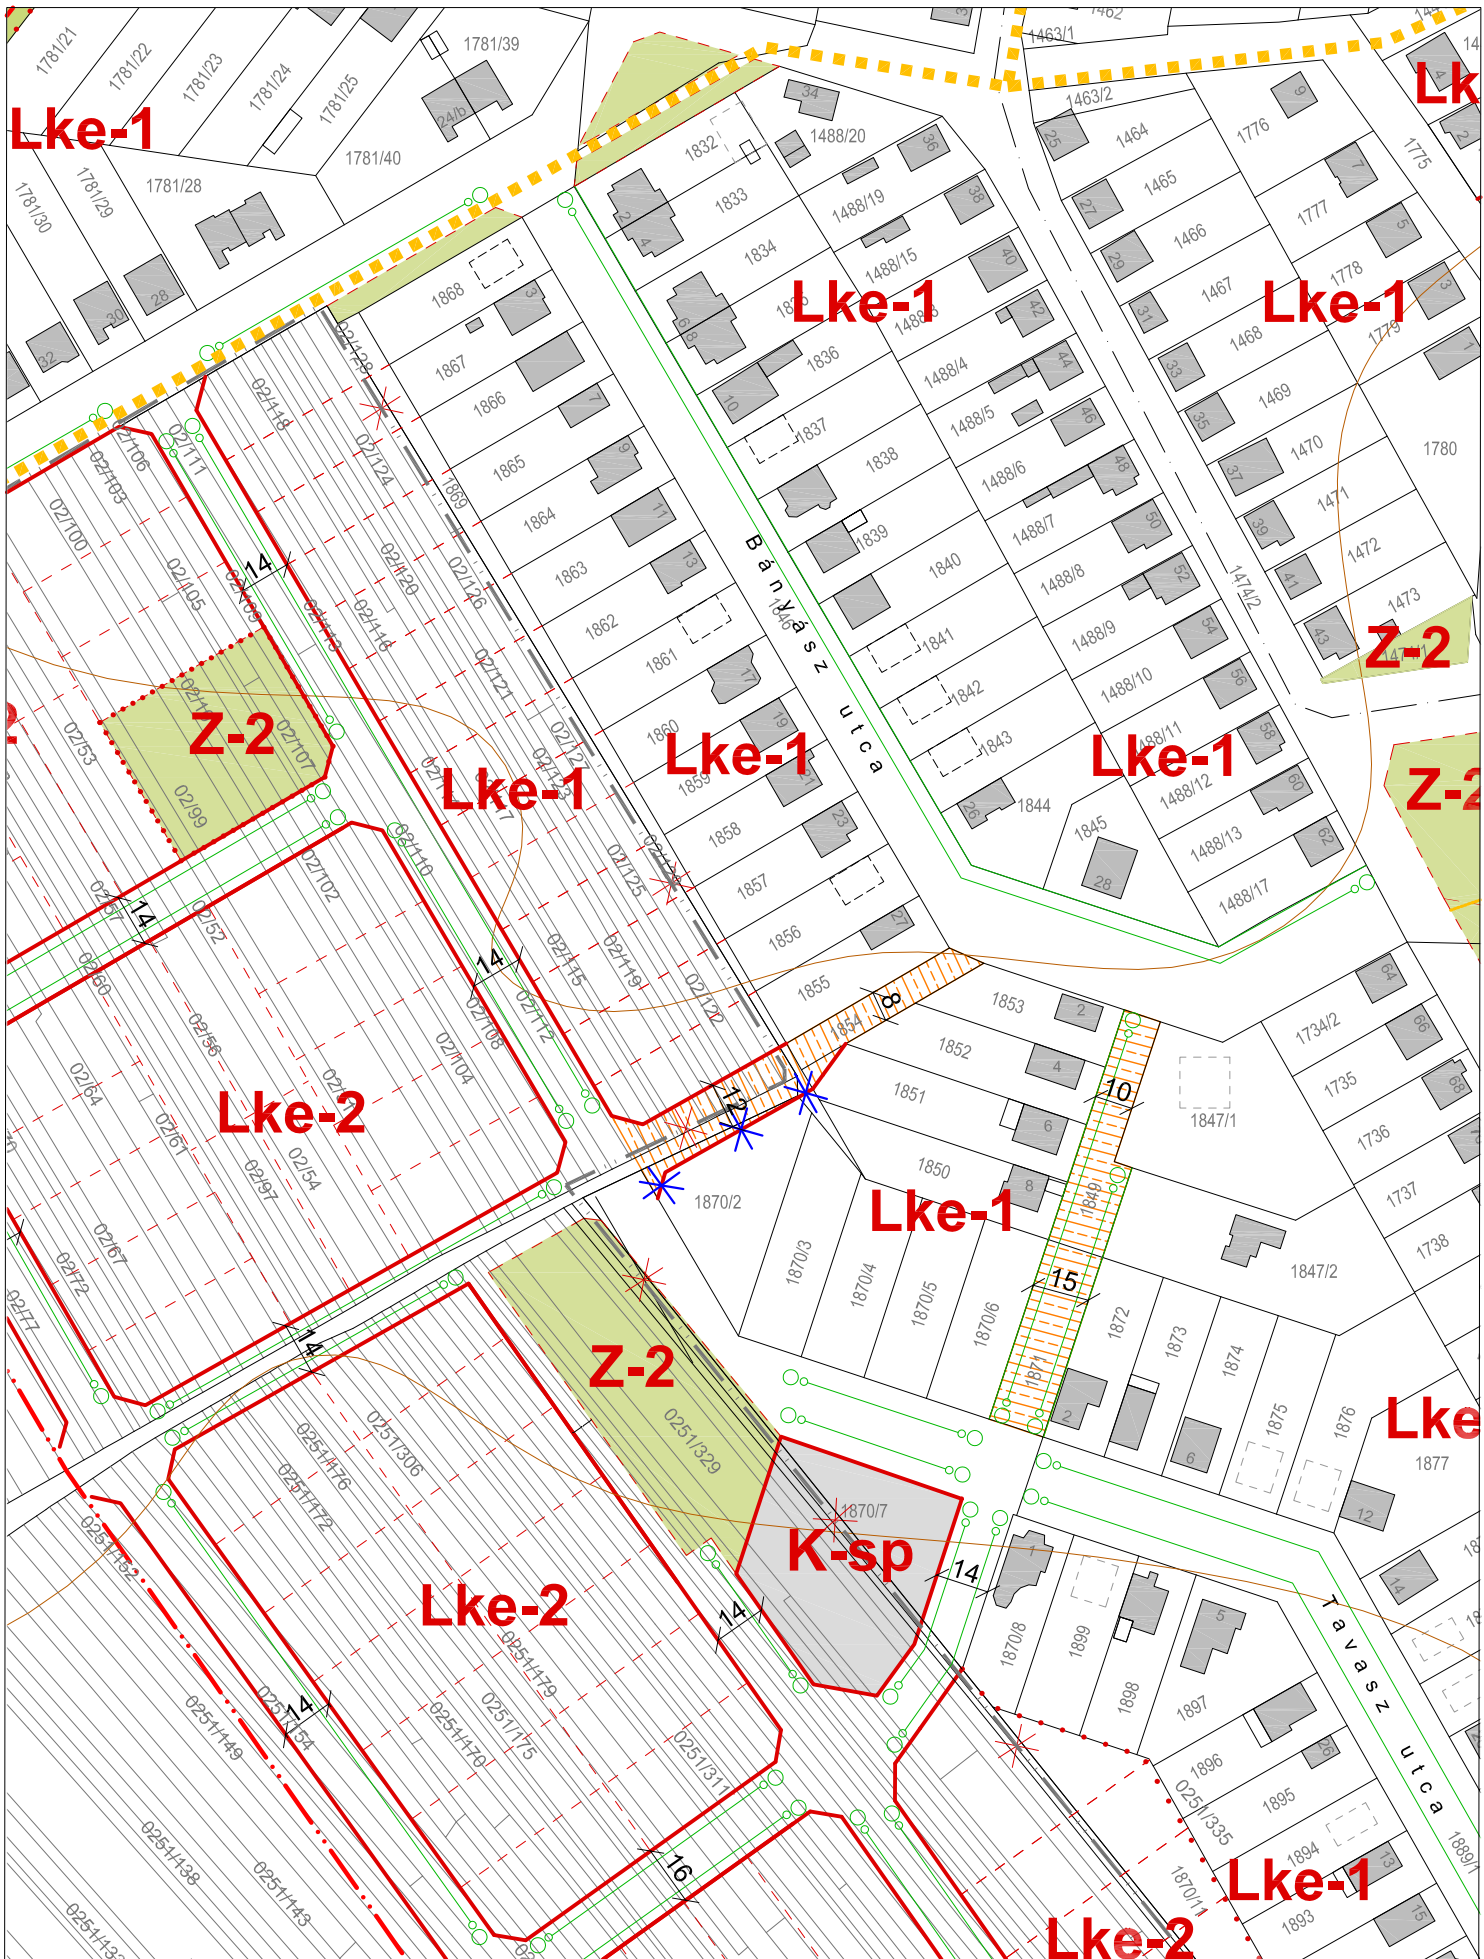

Pro Arch. Építész Stúdió
2018



 szabályozási vonal	 javasolt szabályozási vonal		
 Lke-3 övezeti jel	 javasolt megszüntető jel		
Megbízó: Kesztlőc Község Önkormányzata 2517 Kesztlőc, Szabadság tér 11.	Vezető tervező: R. Takács Eszter TT1-2883	KESZTLŐC Szabályozási Terv módosítás 2018 hrs. 1870/2	SZT-M-2018 M 1:1 000
Tervező: PRO ARCH. Építész Stúdió 1085 Budapest, József krt. 36. tel: 06-20-960-5041			

Telekalakítási vázrajz kivonat

