
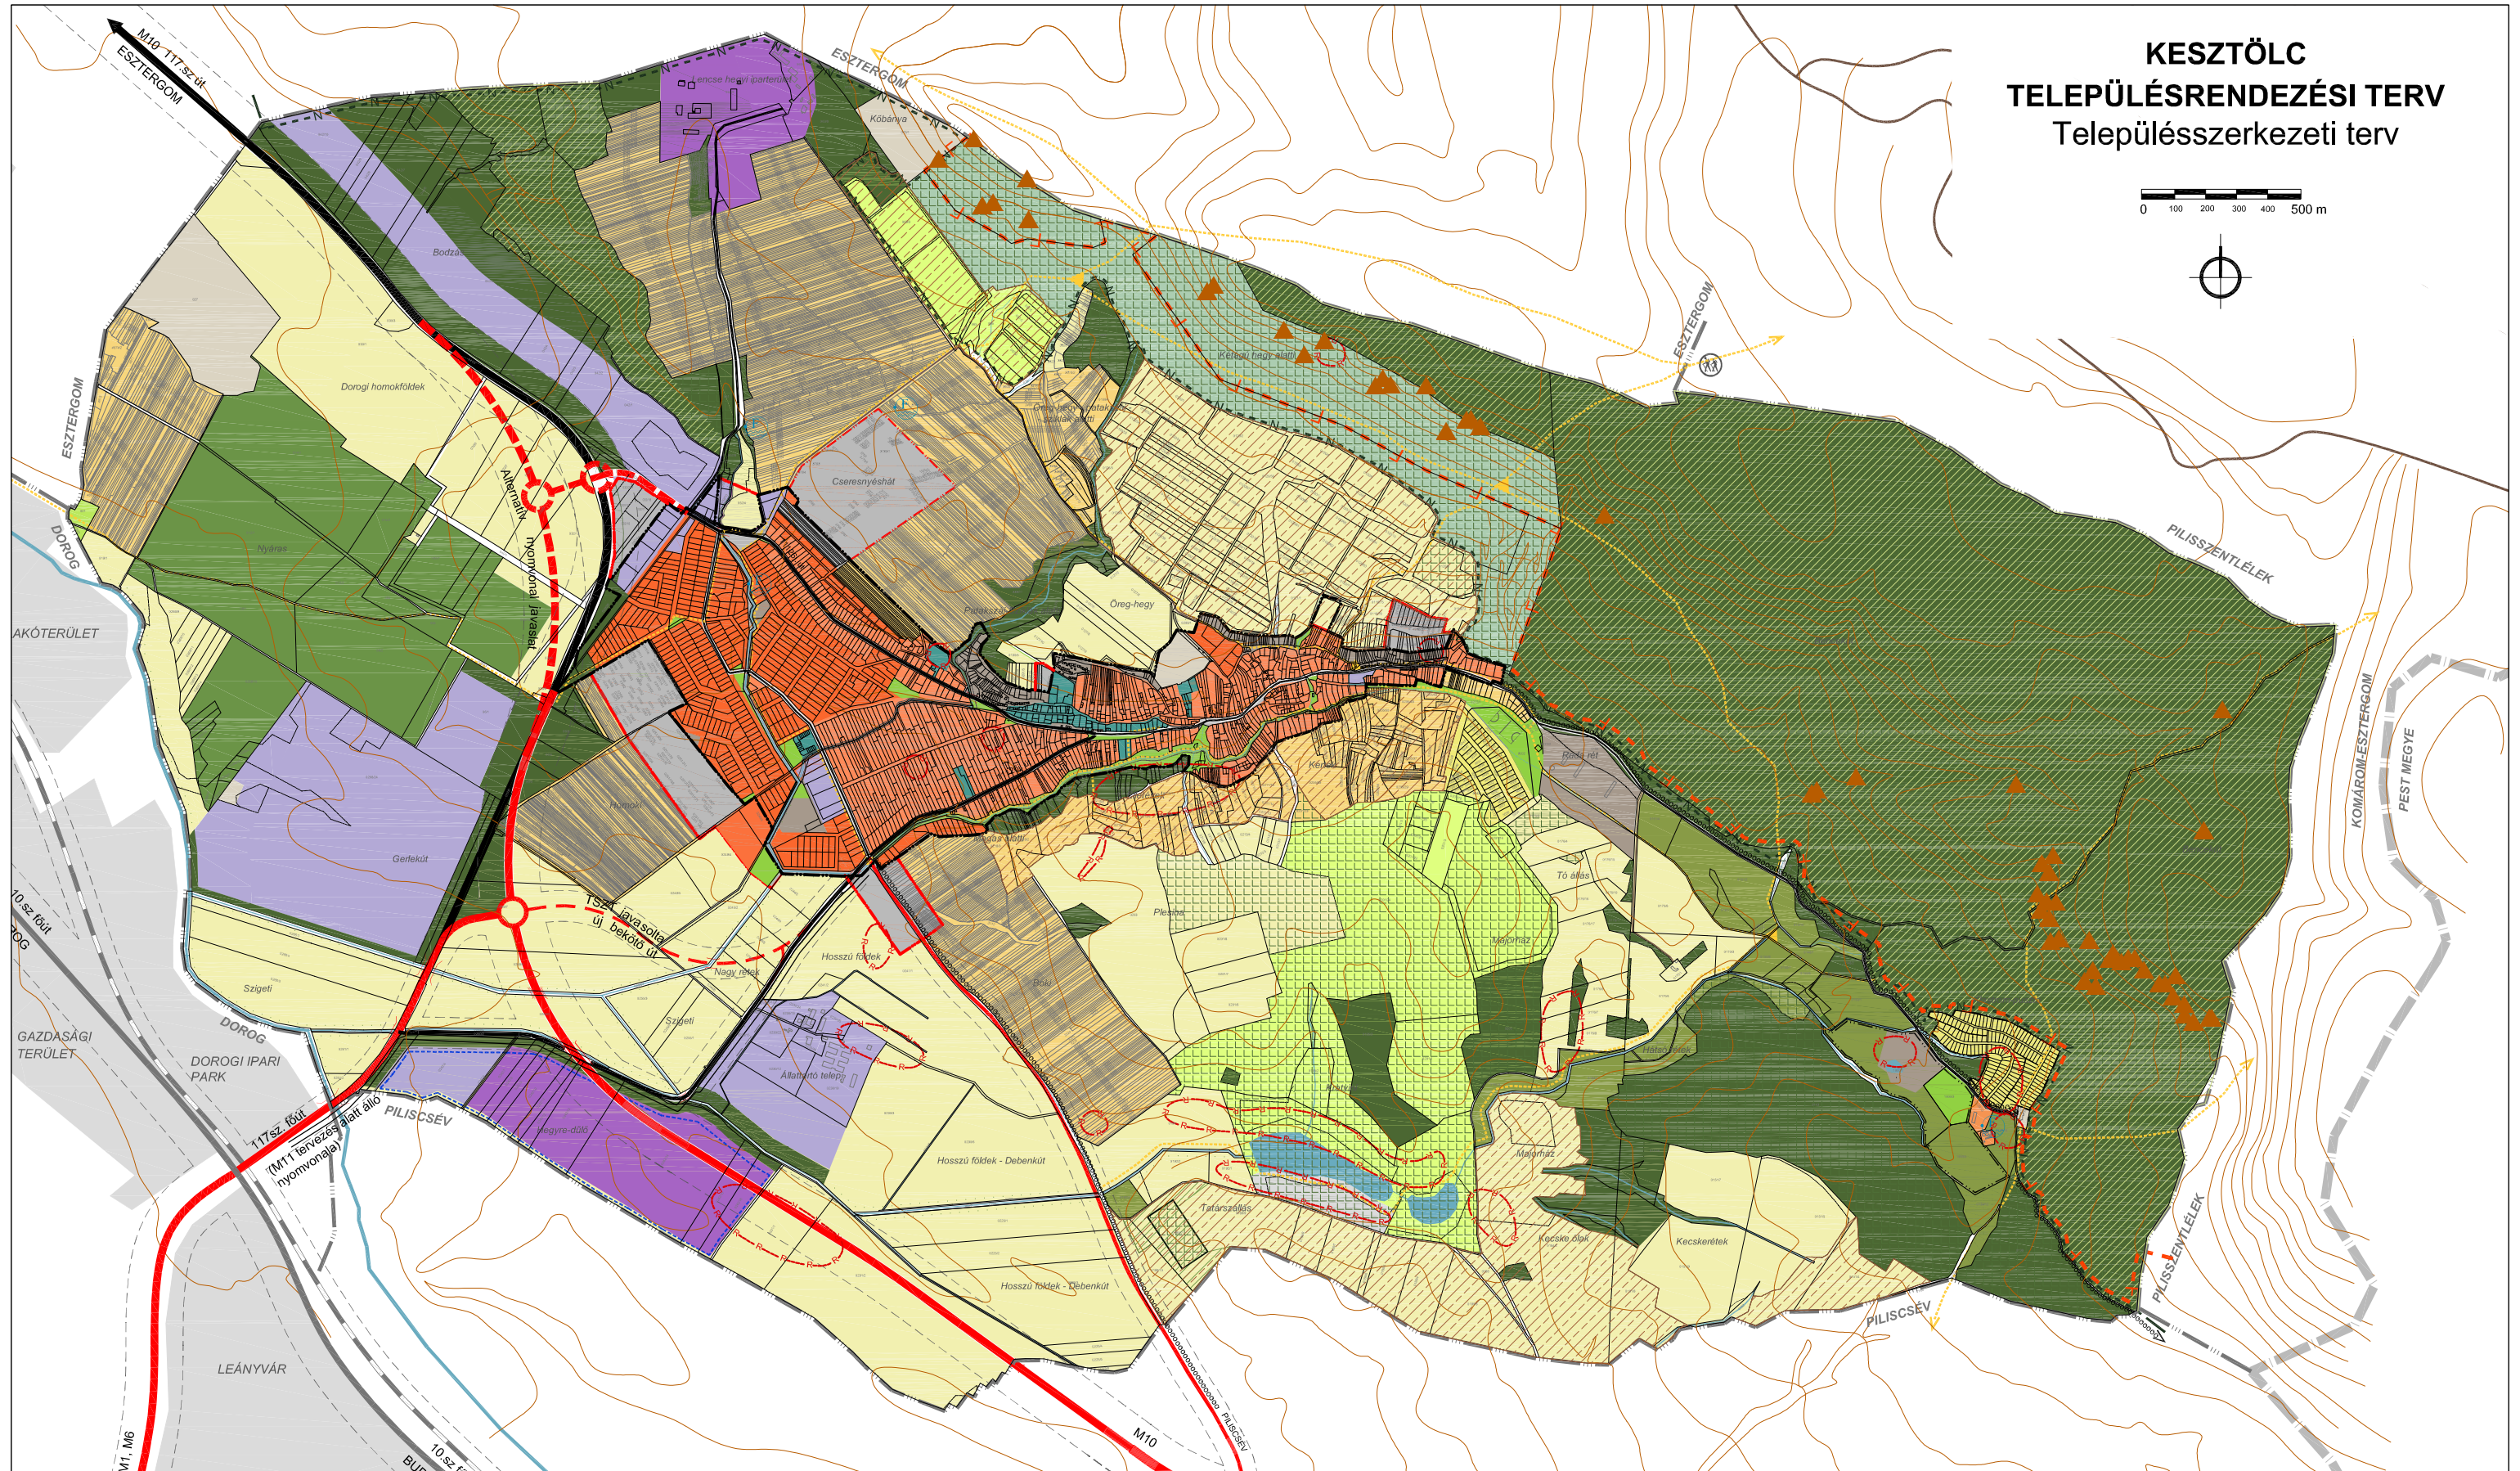


# KESZTÖLC TELEPÜLÉSRENDEZÉSI TERV Településszerkezeti terv

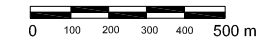

## Jelmagyarázat

- |  |   |  |                                 |                                  |
|--|---|--|---------------------------------|----------------------------------|
| közigazgatási határ                          | kertvárosias lakóterület                      | zöldterület                                | kertés mezőgazdasági terület    | Fokozottan védett terület határa |
| belterületi határ                            | településközpont vegyes ter.                  | védelmi erdő                               | általános mezőgazdasági terület | gyalogutak                       |
| tervezett belterülethatár                    | gazdasági terület - ipari                     | gazdasági erdő                             | vízgazdálkodási terület         |                                  |
| országos főút/<br>tervezett gyorsforgalmi út | gazdasági terület<br>kereskedelmi-szolgáltató | turisztikai erdő                           | Natura 2000 terület             |                                  |
| településközi út                             | különleges beépítésre szánt terület           | különleges beépítésre nem<br>szánt terület | Nemzeti Park határa             |                                  |

Megbízó: Keszthely Község Önkormányzata, 2517 Keszthely, Szabadság tér 11. **TSZT-M**

Tervező: Pro Arch. Építész Stúdió 1085 Bp. József krt. 36.  
Felelős tervező: R. Takács Eszter vez. településtervező TT 01-2883/01

**KESZTÖLC TELEPÜLÉSRENDEZÉSI TERV**  
Településszerkezeti terv módosítás  
1. sz. melléklet a 49/2016.(III.30.) sz. határozathoz

Településtervezés: Pro Arch Bt. R. Takács Eszter Szatmári Szilvika	Tájéltvezés: TÁJLO-TERV Auer Jolán Jaczenkó Judit	Készlekedés: Heckenast&Heckenast Bt. Heckenast Judit	Közművek: KÉSZ Kft. Hanczár Zsoltné Biro Attila <i>fl.aura</i>	2015-2016 M = 1:20 000
---	--	--	--	---------------------------