



8.10.1. DOROGI
KÜLÖNSZINTŰ CSOMÓPONT
1. VÁLTOZAT
M=1:10 000

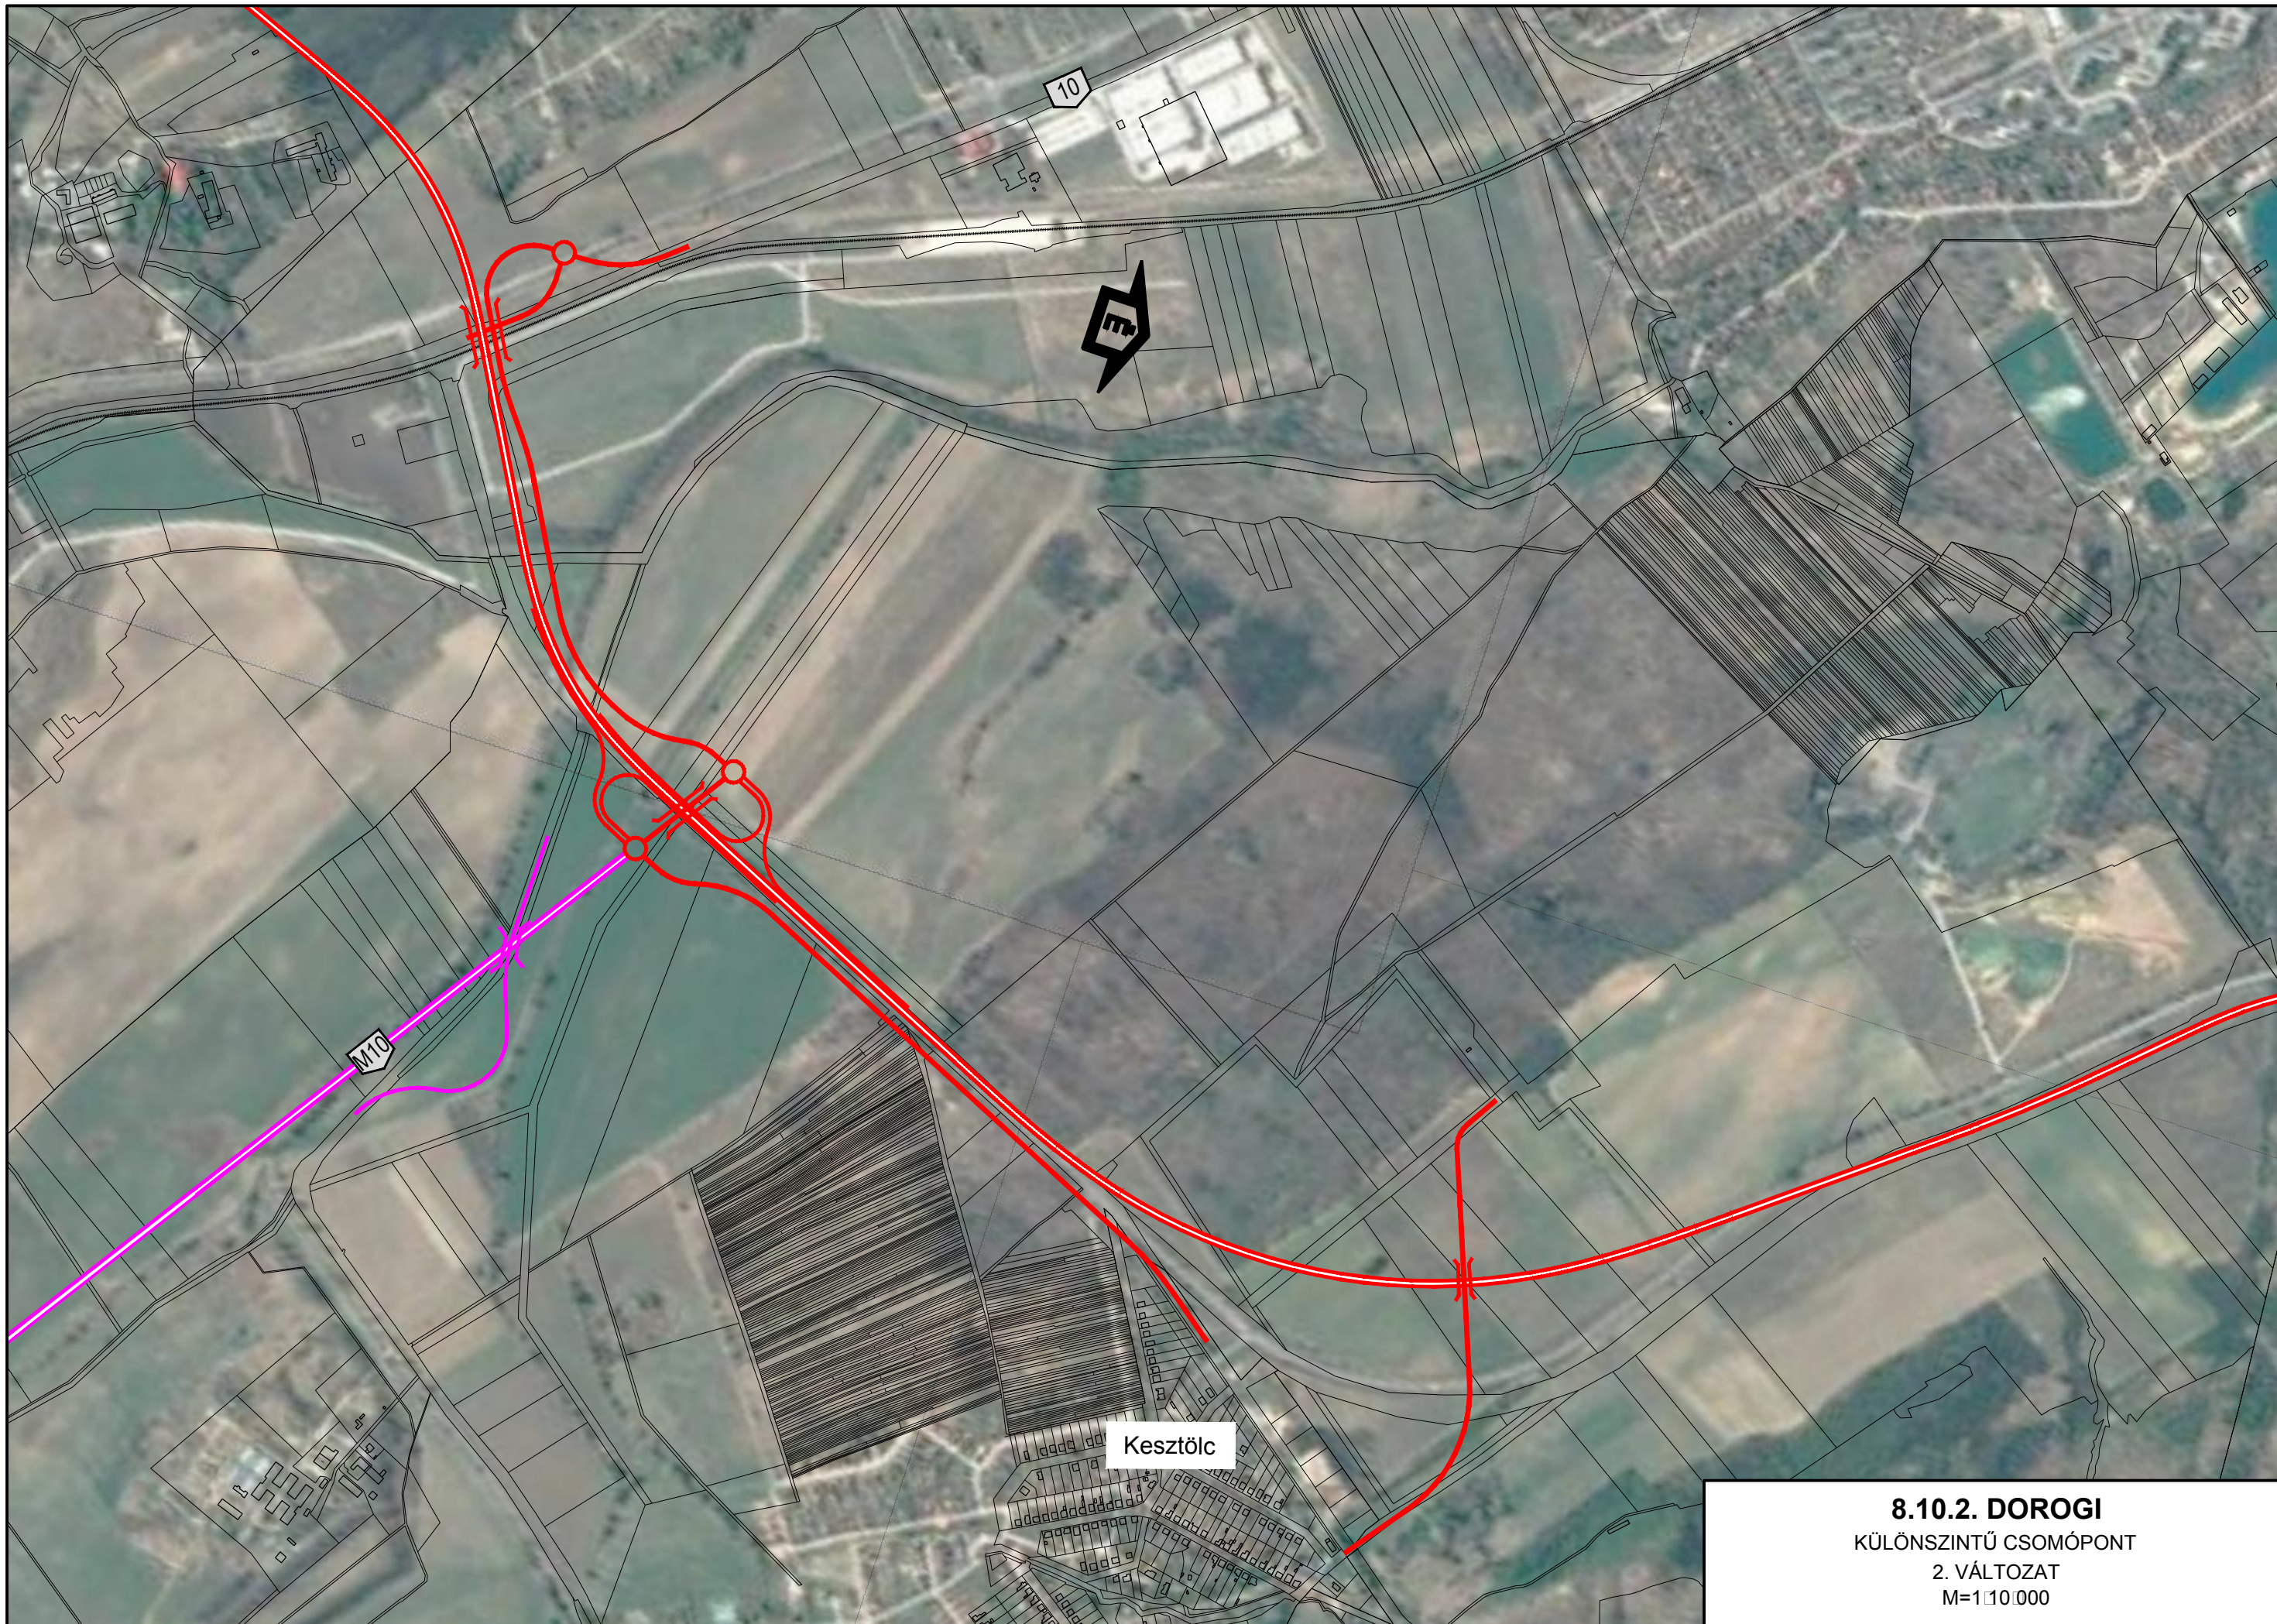

8.10.2. DOROGI
KÜLÖNSZINTŰ CSOMÓPONT
2. VÁLTOZAT
M=1:10 000

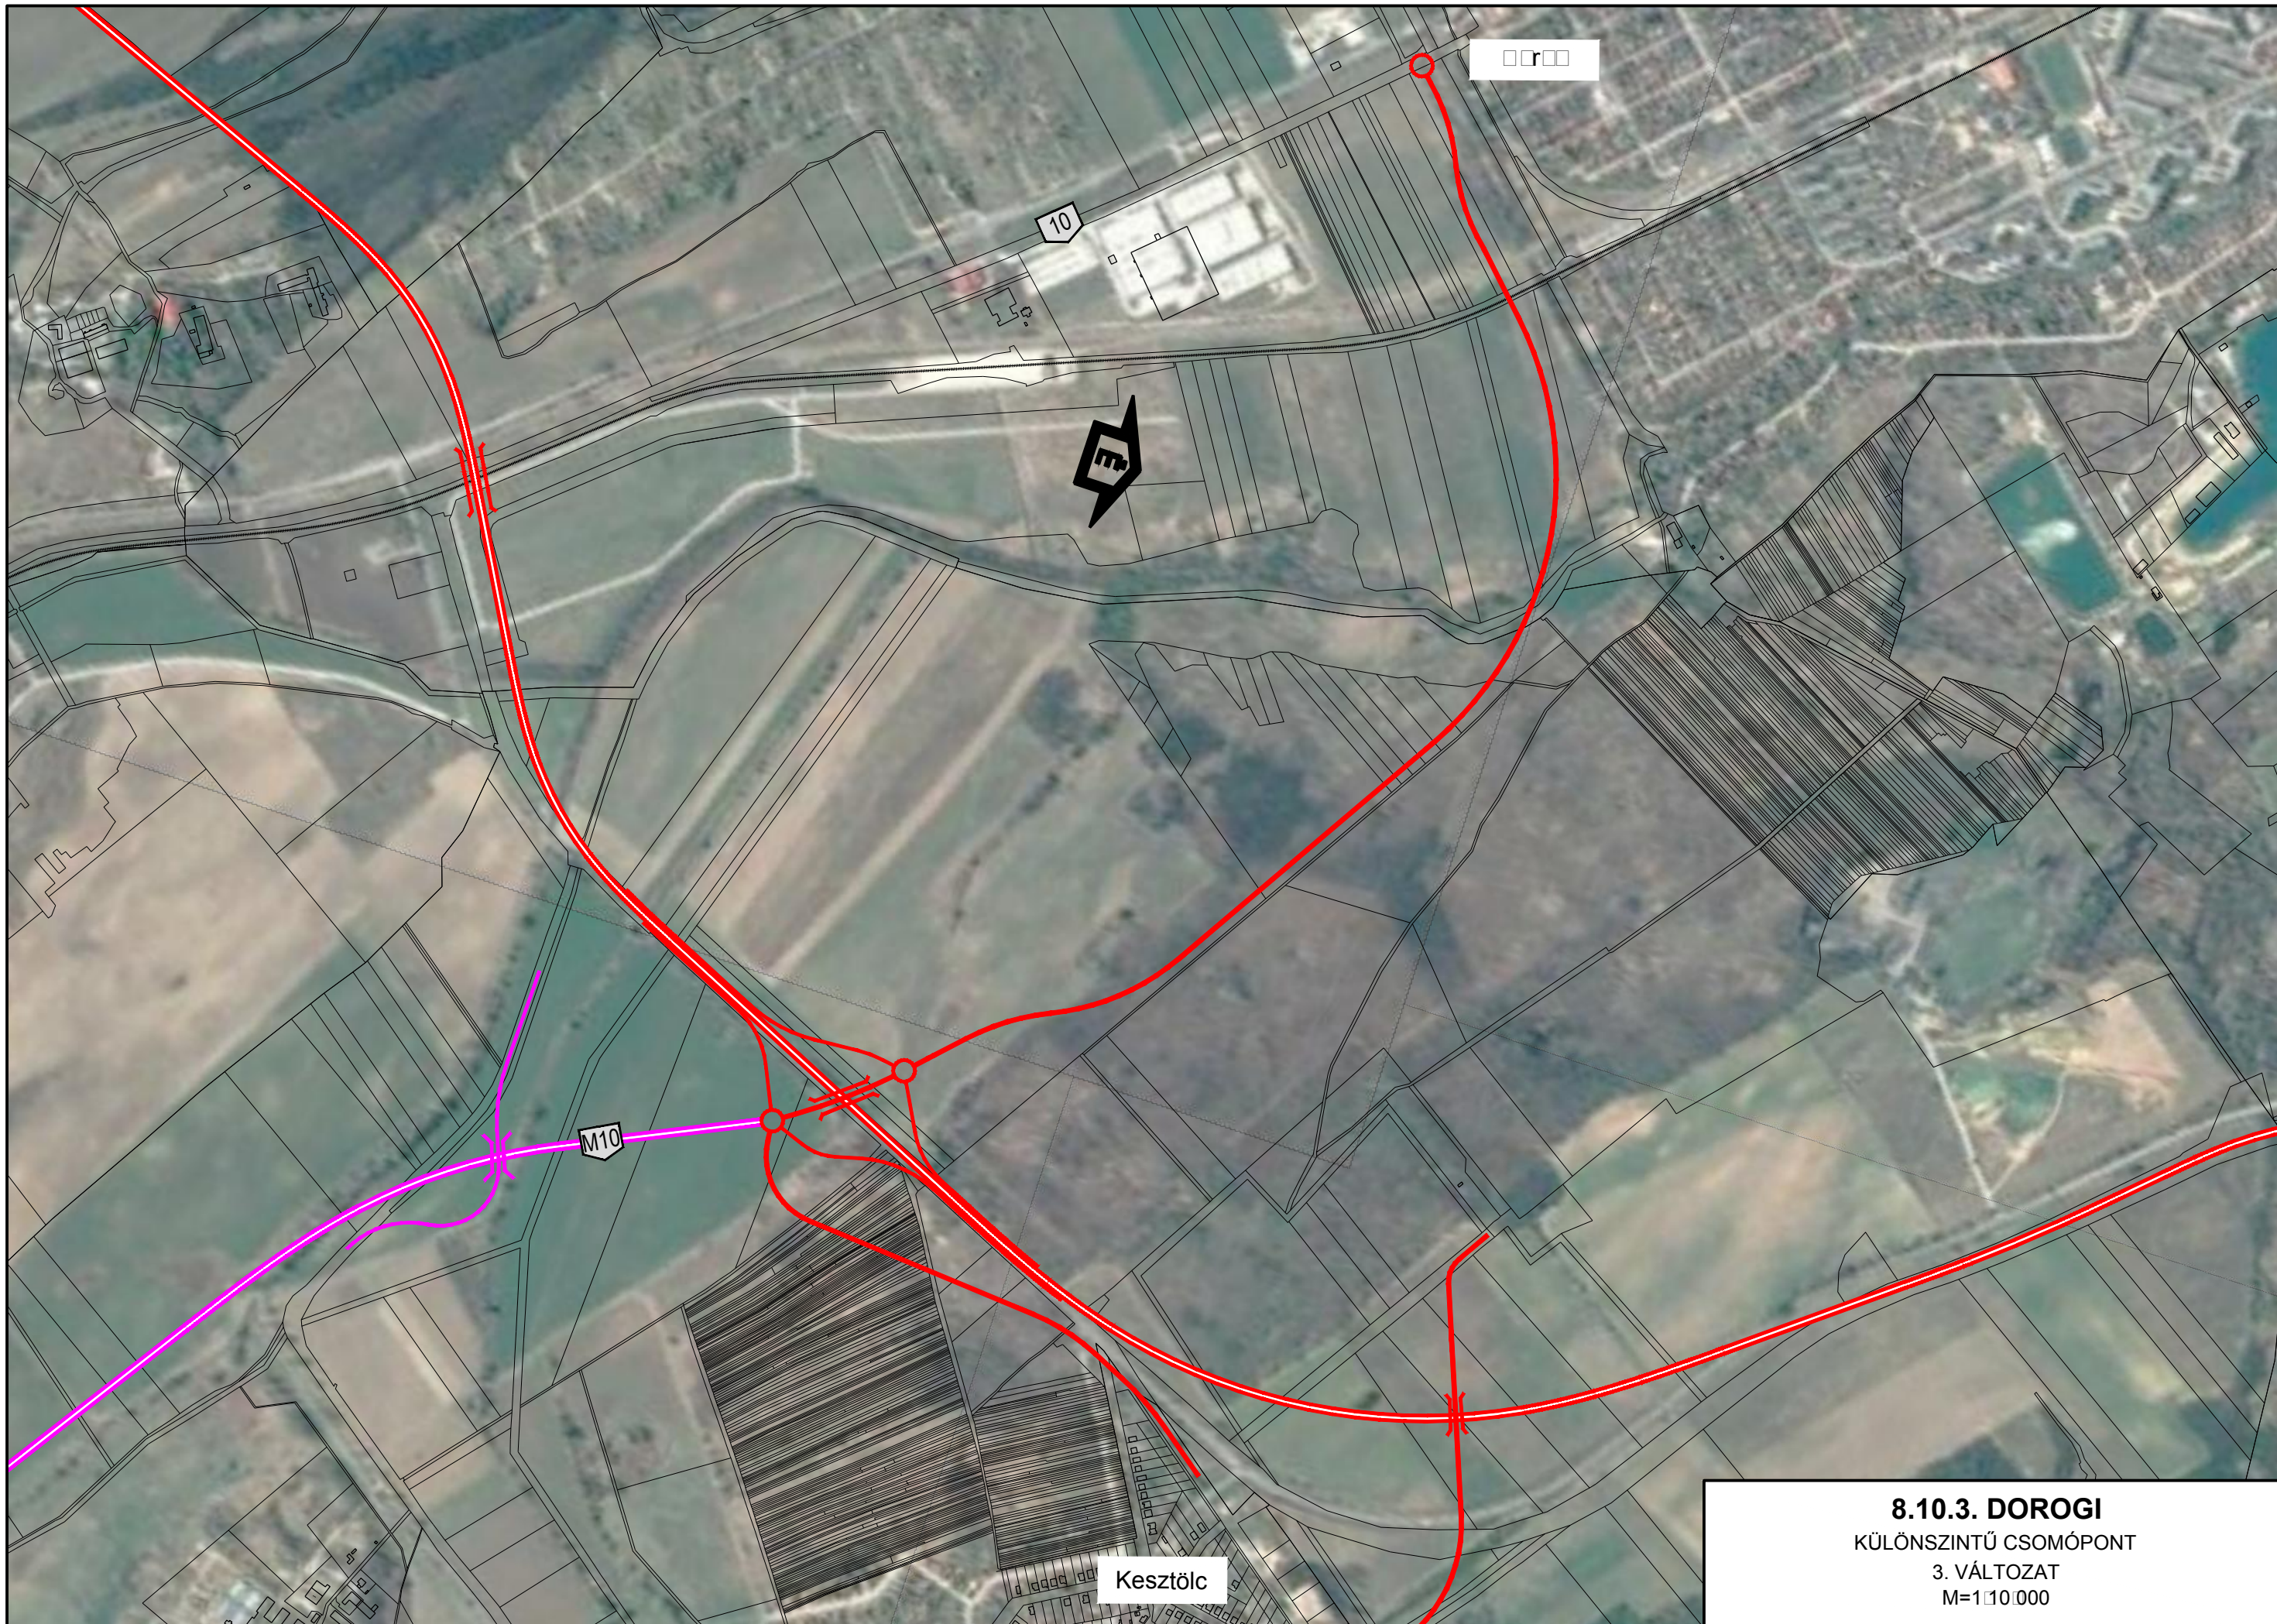


10

□□□□

M10

Kesztlőc

8.10.3. DOROGI
KÜLÖNSZINTŰ CSOMÓPONT
3. VÁLTOZAT
M=1:10.000

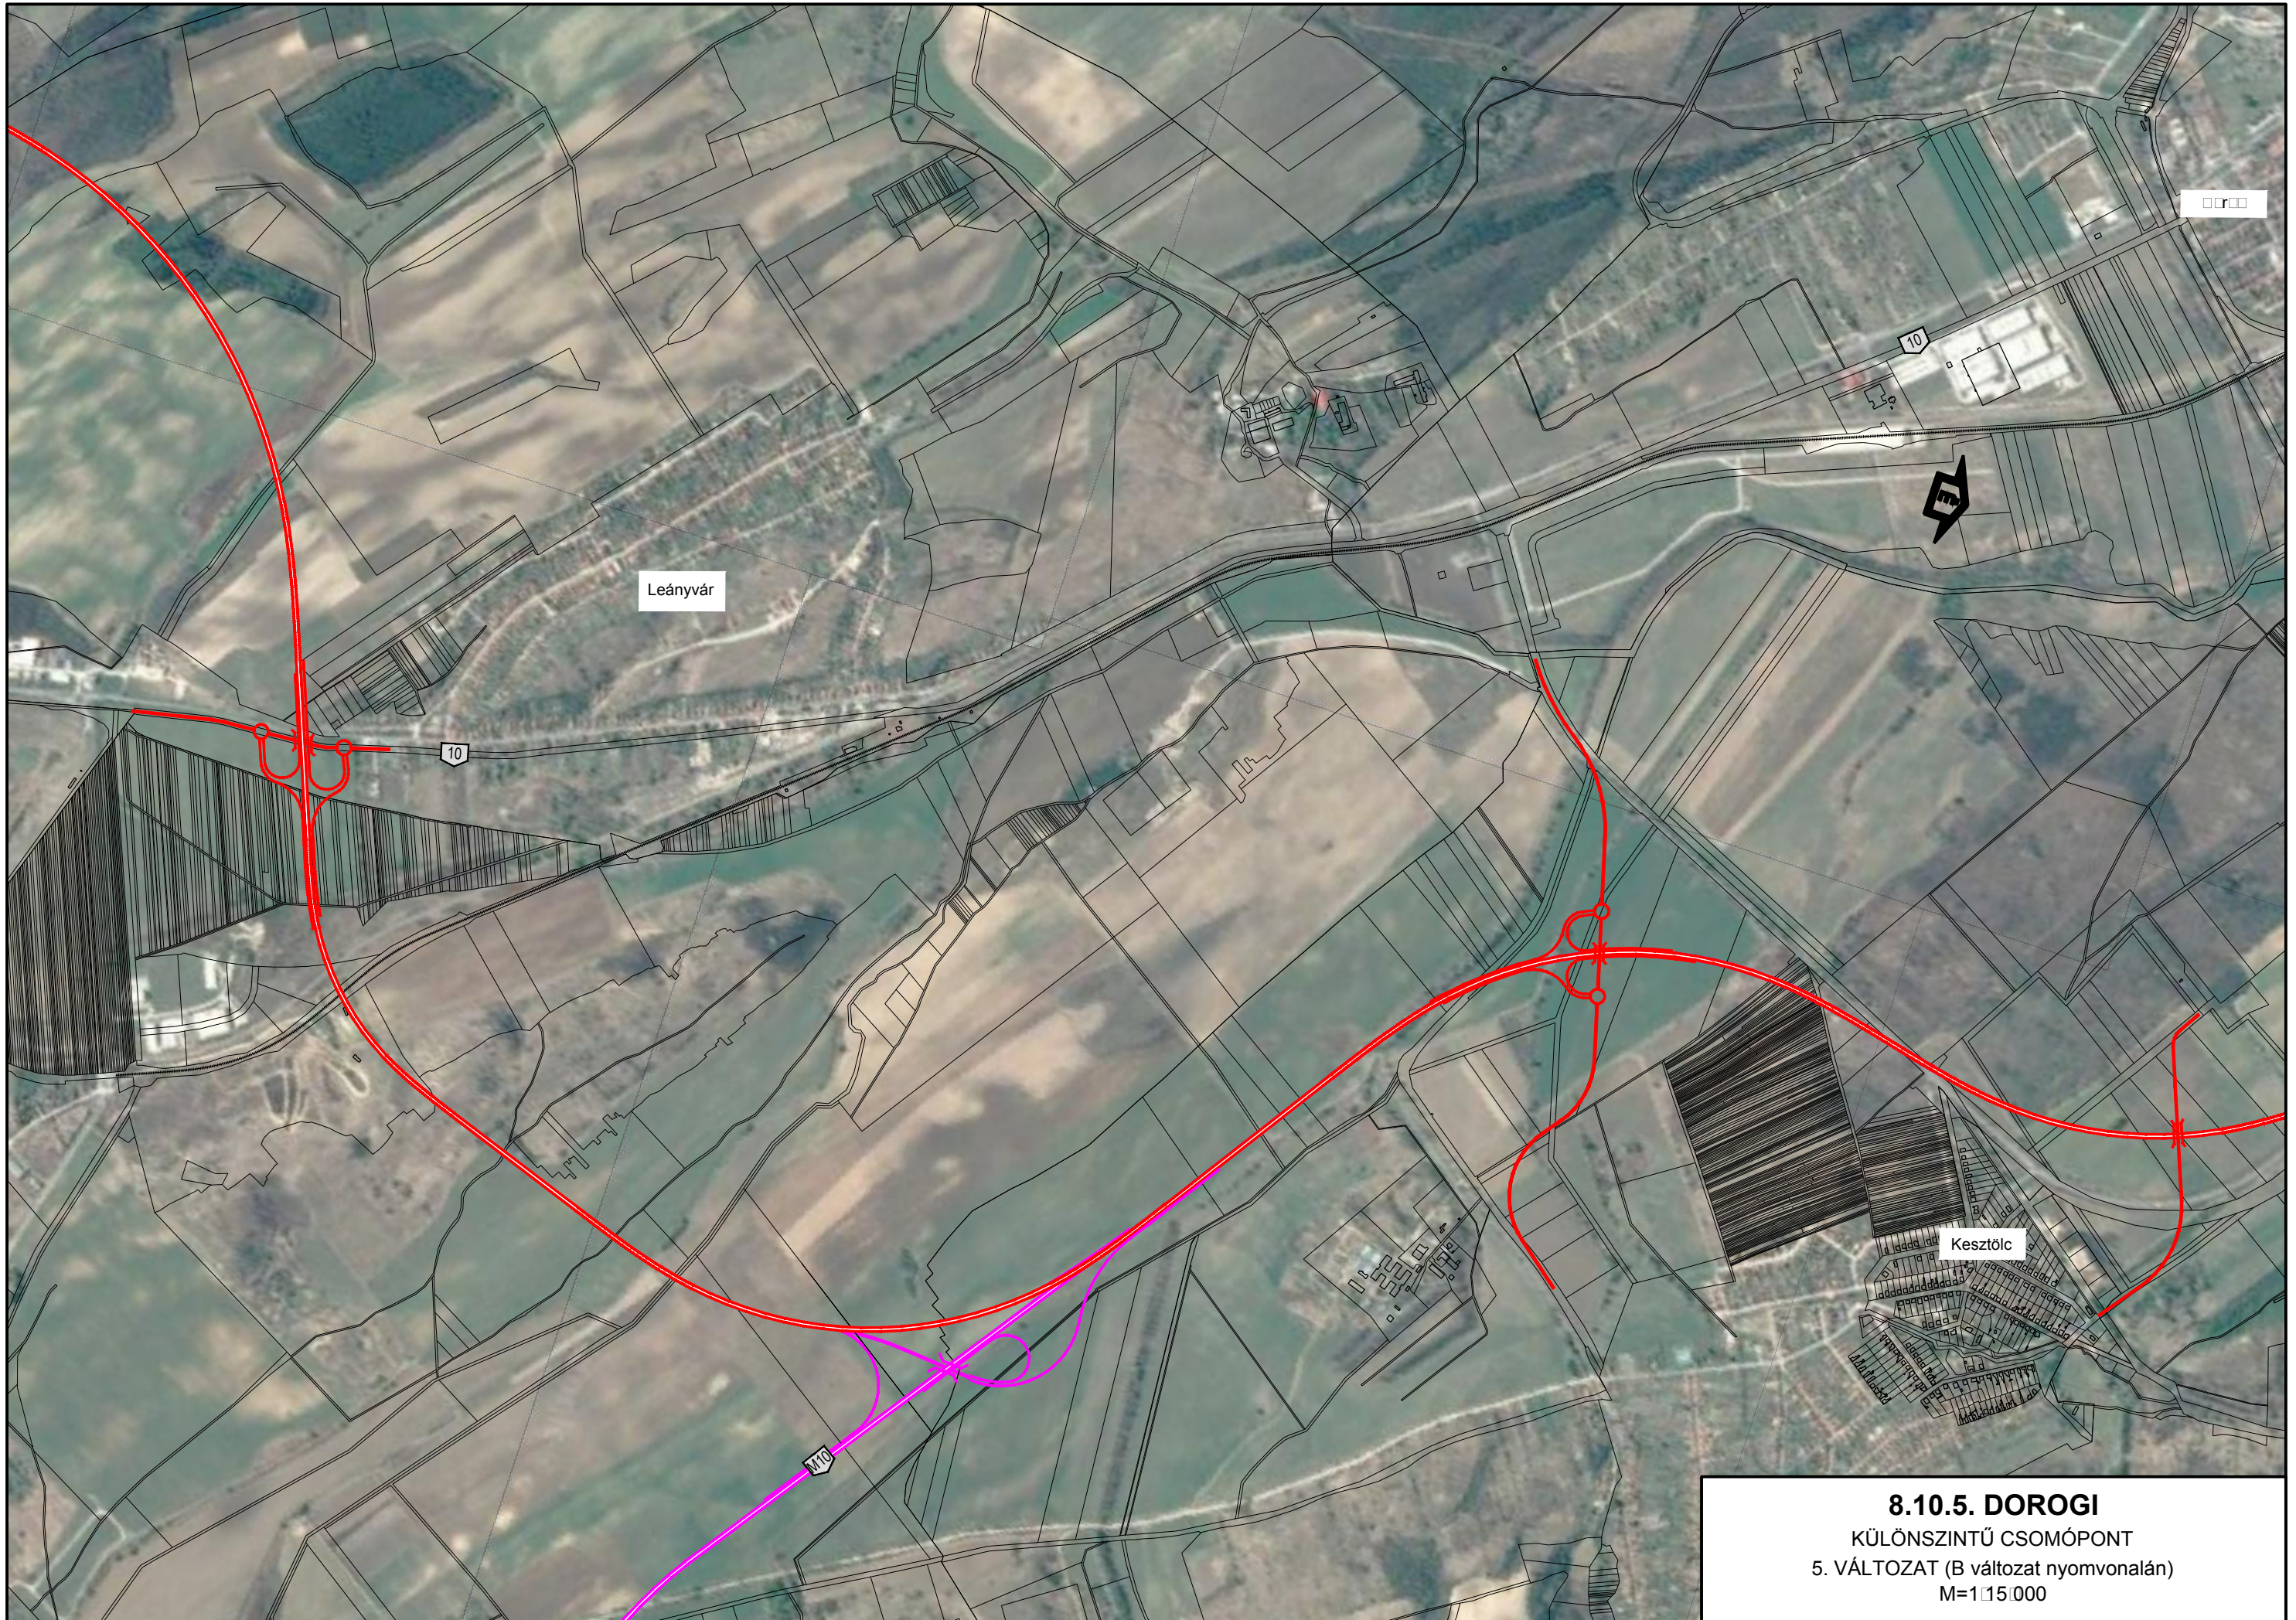

8.10.5. DOROGI
KÜLÖNSZINTŰ CSOMÓPONT
5. VÁLTOZAT (B változat nyomvonalán)
M=1:15 000